


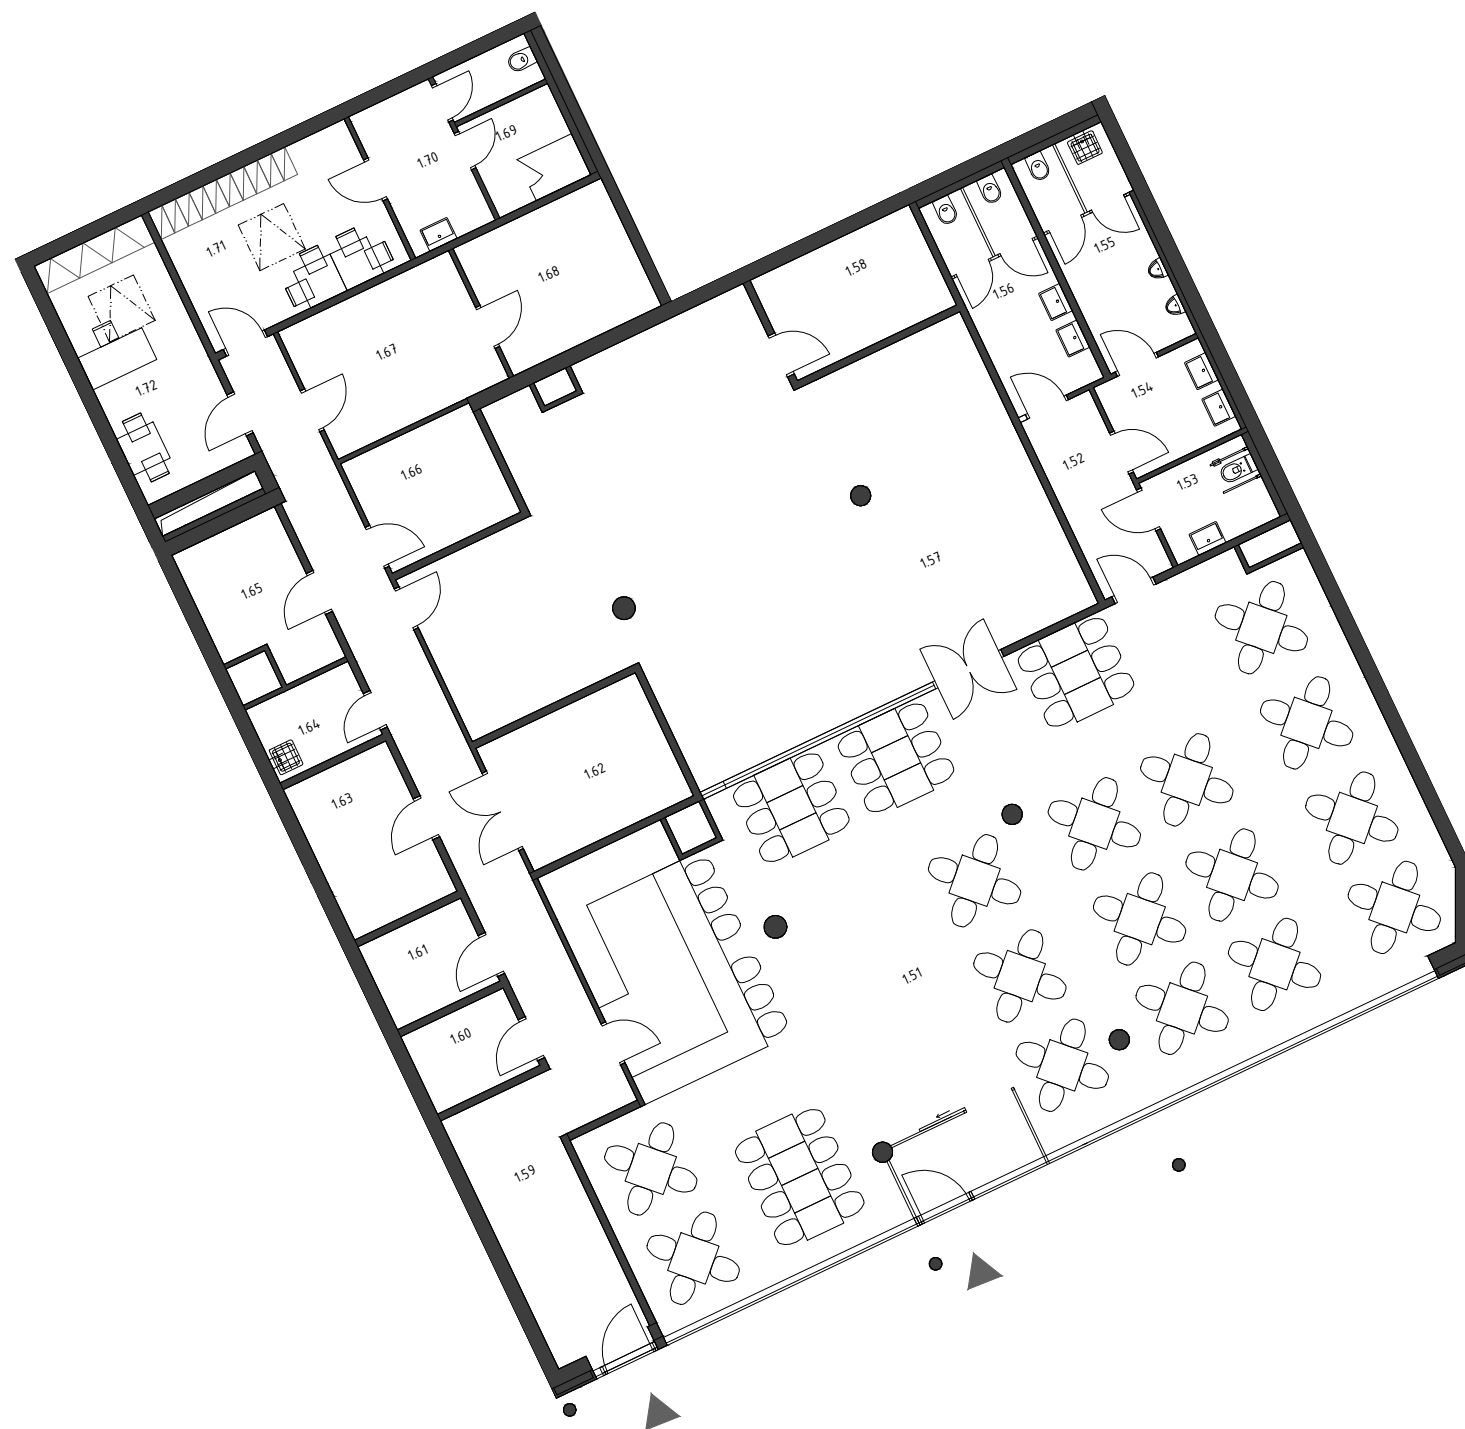


KOMERČNÍ
JEDNOTKA C

PLOCHA 432,4 m²






POHLED

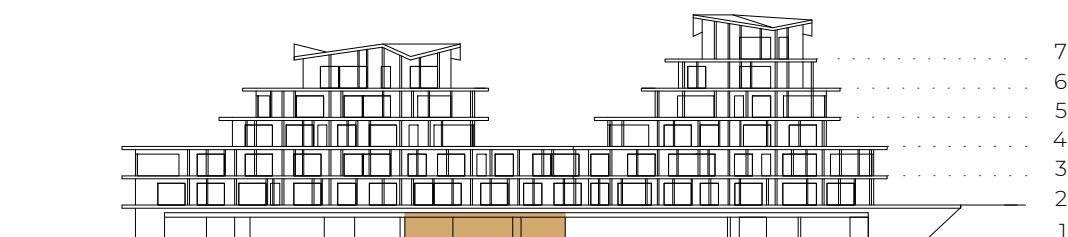

PŮDORYS

1.NP

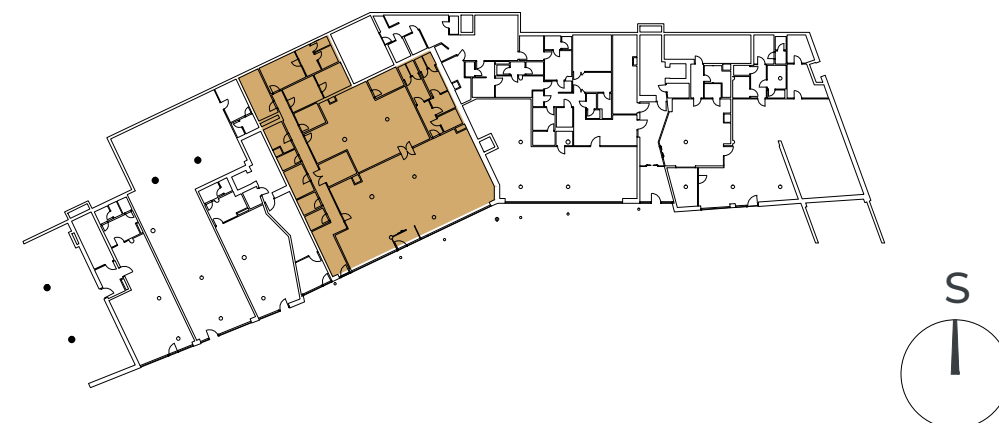

KOMERČNÍ JEDNOTKA C

Číslo	Název místnosti	Plocha (m²)			
1.51	Restaurace	158,5	1.62	VZT	9,4
1.52	WC - chodba	5,8	1.63	Sklad nápojů	7,4
1.53	WC - invalida	4,0	1.64	Úklidová místnost	3,6
1.54	Předsíň WC muži	4,6	1.65	Sklad	6,6
1.55	WC - muži	8,8	1.66	Sklad	6,8
1.56	WC - ženy	8,6	1.67	Příprava zeleniny	10,5
1.57	Varna	81,9	1.68	Sklad	9,1
1.58	Sklad	7,7	1.69	Sprcha personál	4,0
1.59	Chodba	33,0	1.70	WC personál	7,5
1.60	Obaly	3,8	1.71	Zázemí zaměstnanců	13,3
1.61	Odpadky	4,1	1.72	Kancelář	12,3

CELKOVÁ PODLAHOVÁ PLOCHA **432,4**
DLE NAŘÍZENÍ VLÁDY 366/2013 SB.

Apartmány SKALKA s.r.o. si vyhrazuje právo na změny. Veškeré materiály a informace jsou pouze orientační. Nábytek není součástí kupní ceny bytu. Plochy jednotek jsou včetně ploch příček, šachet a sloupů dle vládního nařízení 366/2013 Sb.