





KOMERČNÍ
JEDNOTKA **E**

PLOCHA **239,8** m²


SKALKA
REZIDENCE

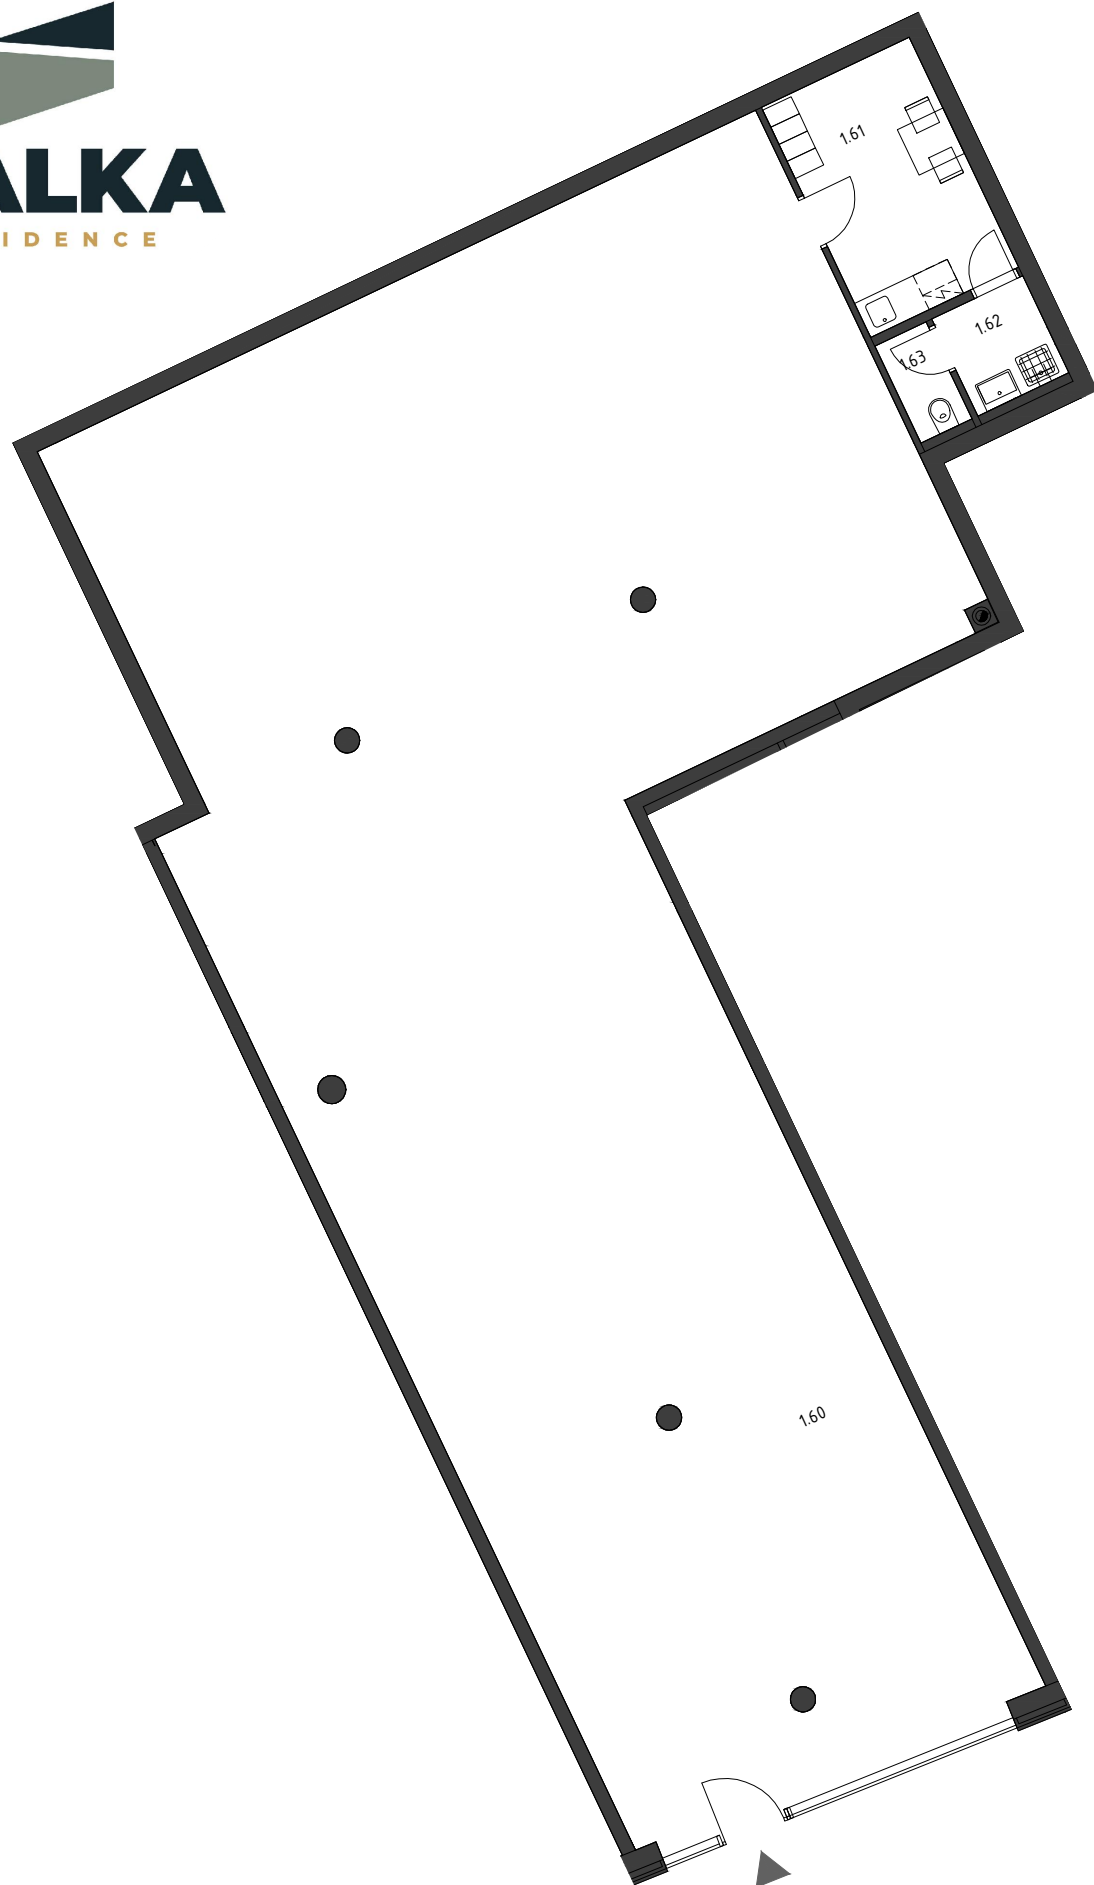


POHLED

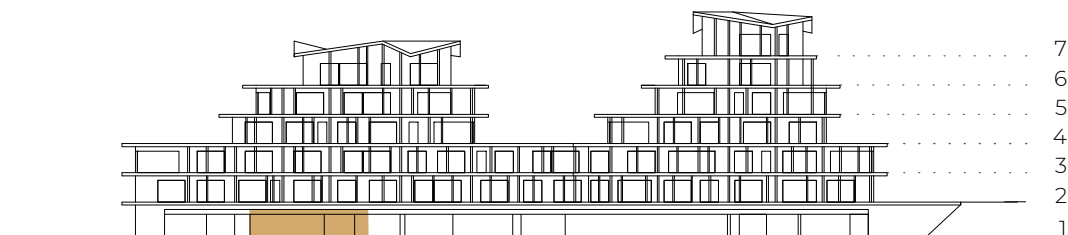

PŮDORYS

1.NP

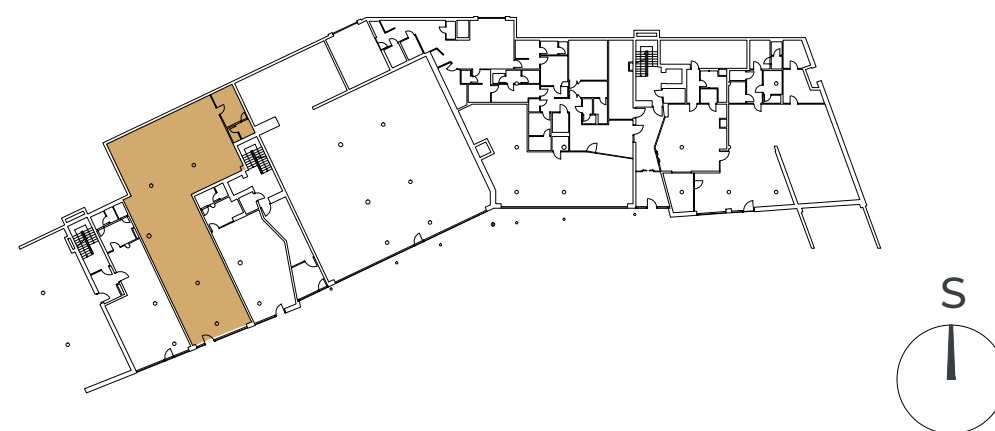

KOMERČNÍ JEDNOTKA E

Číslo	Název místnosti	Plocha (m²)
1.60	Obchod oblečení	223,4
1.61	Zázemí personálu	10,5
1.62	Předsíň/úklid	2,7
1.63	WC personál	1,5

CELKOVÁ PODLAHOVÁ PLOCHA **239,8**
DLE NAŘÍZENÍ VLÁDY 366/2013 SB.

Apartmány SKALKKA s.r.o. si vyhrazuje právo na změny. Veškeré materiály a informace jsou pouze orientační. Nábytek není součástí kupní ceny bytu. Plochy jednotek jsou včetně ploch příček, šachet a sloupů dle vládního nařízení 366/2013 Sb.