




BYT 25


3+kk/T



PLOCHA BYTU 86,9 m² TERASA 34,7 m² GARÁŽOVÉ STÁNÍ

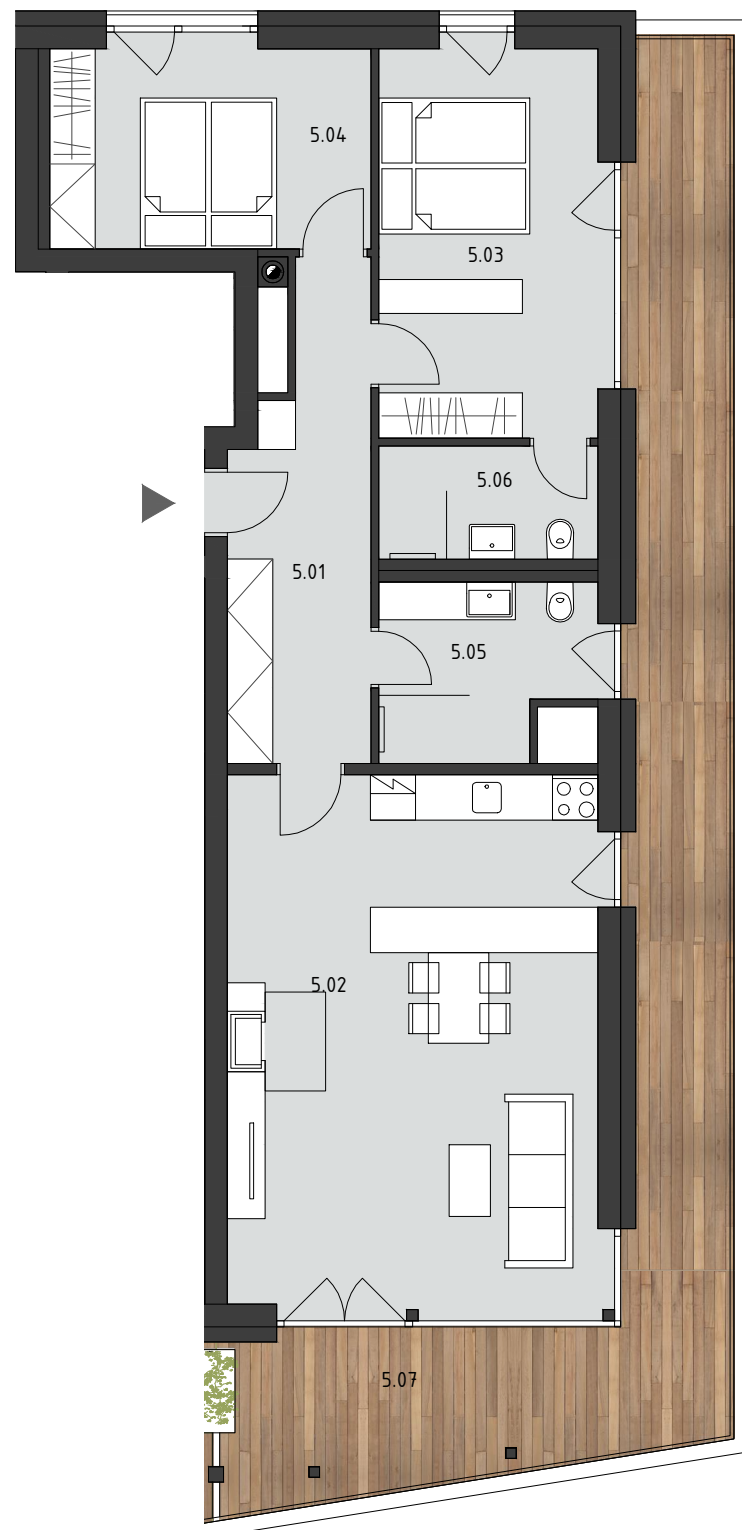


POHLED

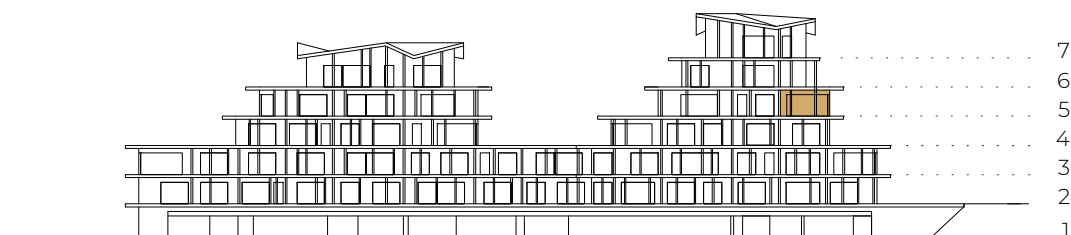

PŮDORYS

5.NP

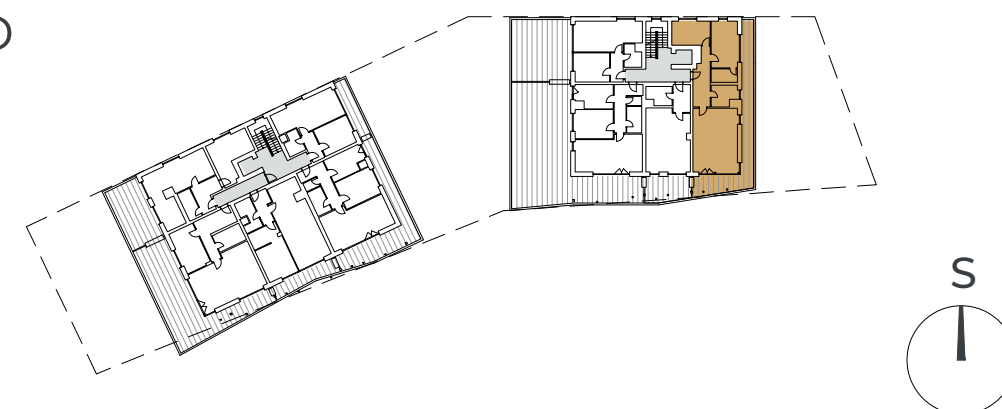

BYT 25

Číslo	Název místnosti	Plocha (m²)	Číslo	Název místnosti	Plocha (m²)
5.01	Předsíň	10,8	5.11	Terasa	34,7
5.02	Obytná místnost	34,3		Sklepní kóje (e)	5,8
5.03	Ložnice s šatnou	14,9		Garážové stání (č. 05)	
5.04	Pokoj	11,3			
5.05	Koupelna	6,2			
5.06	Koupelna	4,3			
CELKOVÁ PLOCHA BYTU					127,4
CELKOVÁ PODLAHOVÁ PLOCHA DLE NAŘÍZENÍ VLÁDY 366/2013 SB.					86,9

Apartmány SKALKÁ s.r.o. si vyhrazuje právo na změny. Veškeré materiály a informace jsou pouze orientační. Nábytek není součástí kupní ceny bytu. Plochy jednotek jsou včetně ploch příček, šachet a sloupů dle vládního nařízení 366/2013 Sb.