



BYT 30


3+kk/T

PLOCHA BYTU 81,3 m²


TERASA 94,9 m²

GARÁŽOVÉ STÁNÍ



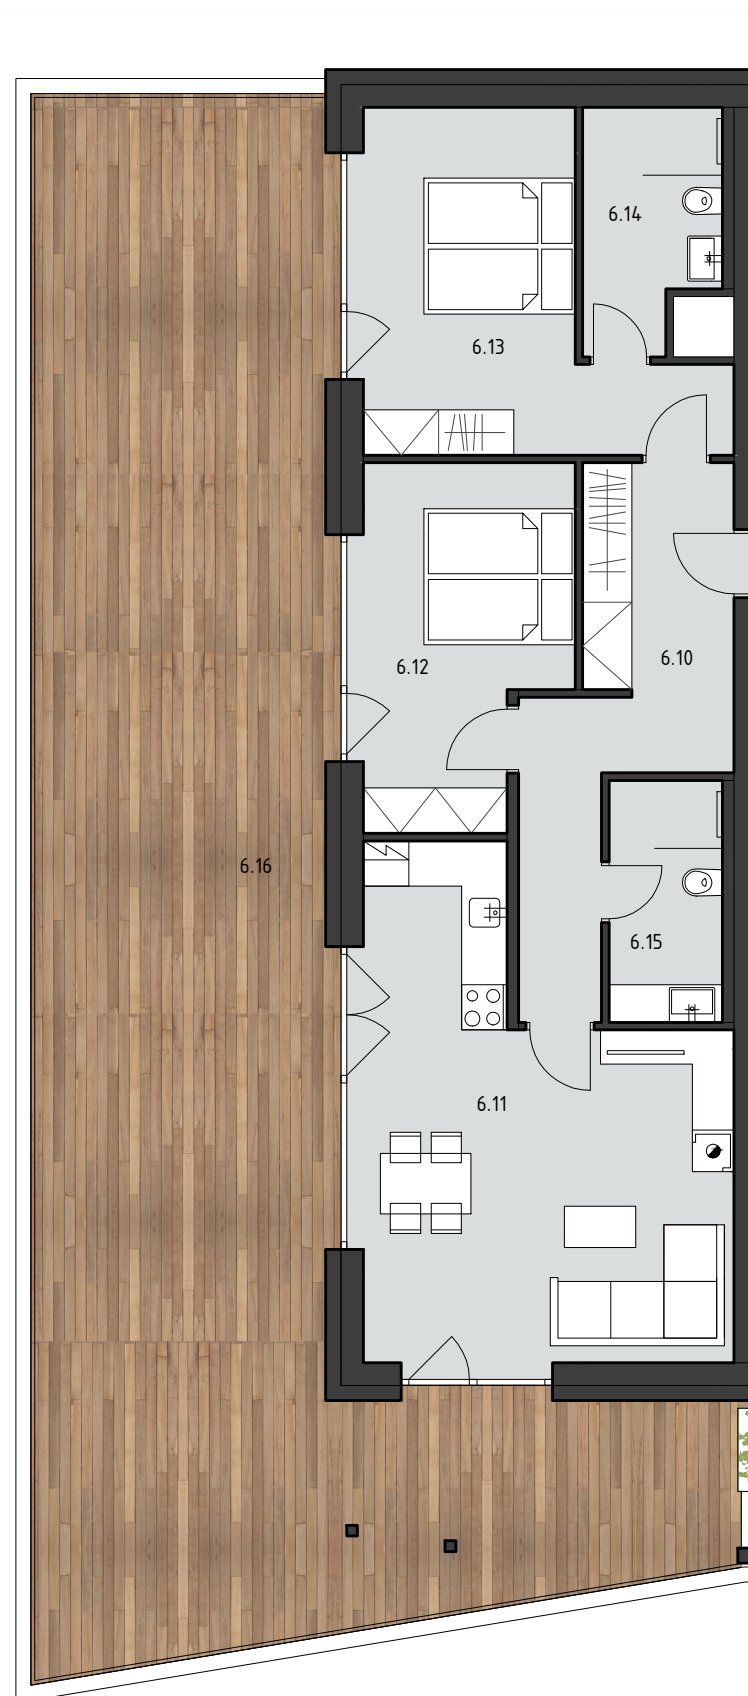


POHLED

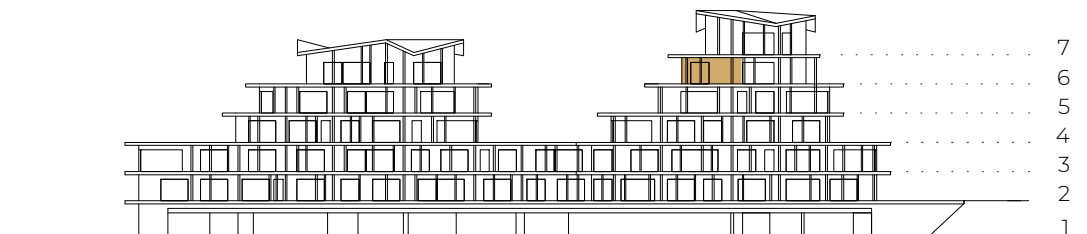

PŮDORYS

6.NP

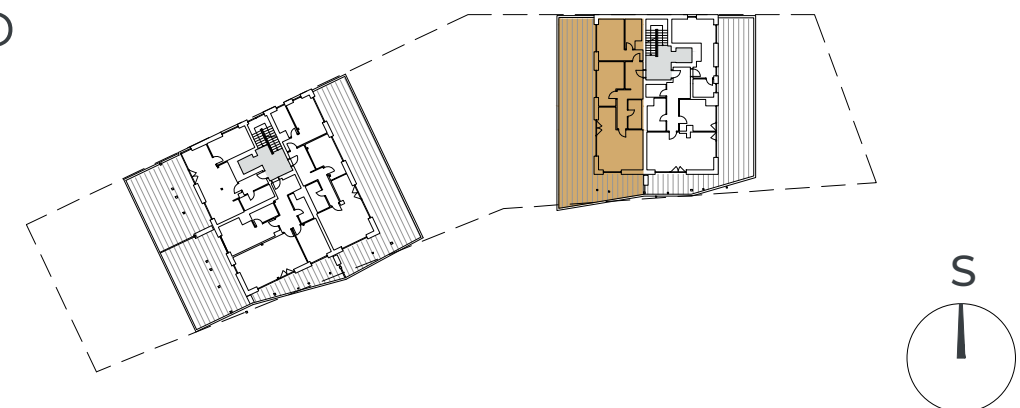

BYT 30

Číslo	Název místnosti	Plocha (m²)	Číslo	Název místnosti	Plocha (m²)
6.10	Předsíň	12,6	6.16	Terasa	94,9
6.11	Obytná místnost	26,3		Sklepní kóje (a)	6,8
6.12	Ložnice	12,0		Garážové stání (č. 01)	
6.13	Ložnice	15,4			
6.14	Koupelna	5,4			
6.15	Koupelna	4,8			

CELKOVÁ PODLAHOVÁ PLOCHA
DLE NAŘÍZENÍ VLÁDY 366/2013 SB. **81,3**

CELKOVÁ PLOCHA BYTU **183,0**

Apartmány SKALKÁ s.r.o. si vyhrazuje právo na změny. Veškeré materiály a informace jsou pouze orientační. Nábytek není součástí kupní ceny bytu. Plochy jednotek jsou včetně ploch příček, šachet a sloupů dle vládního nařízení 366/2013 Sb.