



BYT 31


2+kk/T

PLOCHA BYTU 84,9 m²


TERASA 57,8 m²

GARÁŽOVÉ STÁNÍ



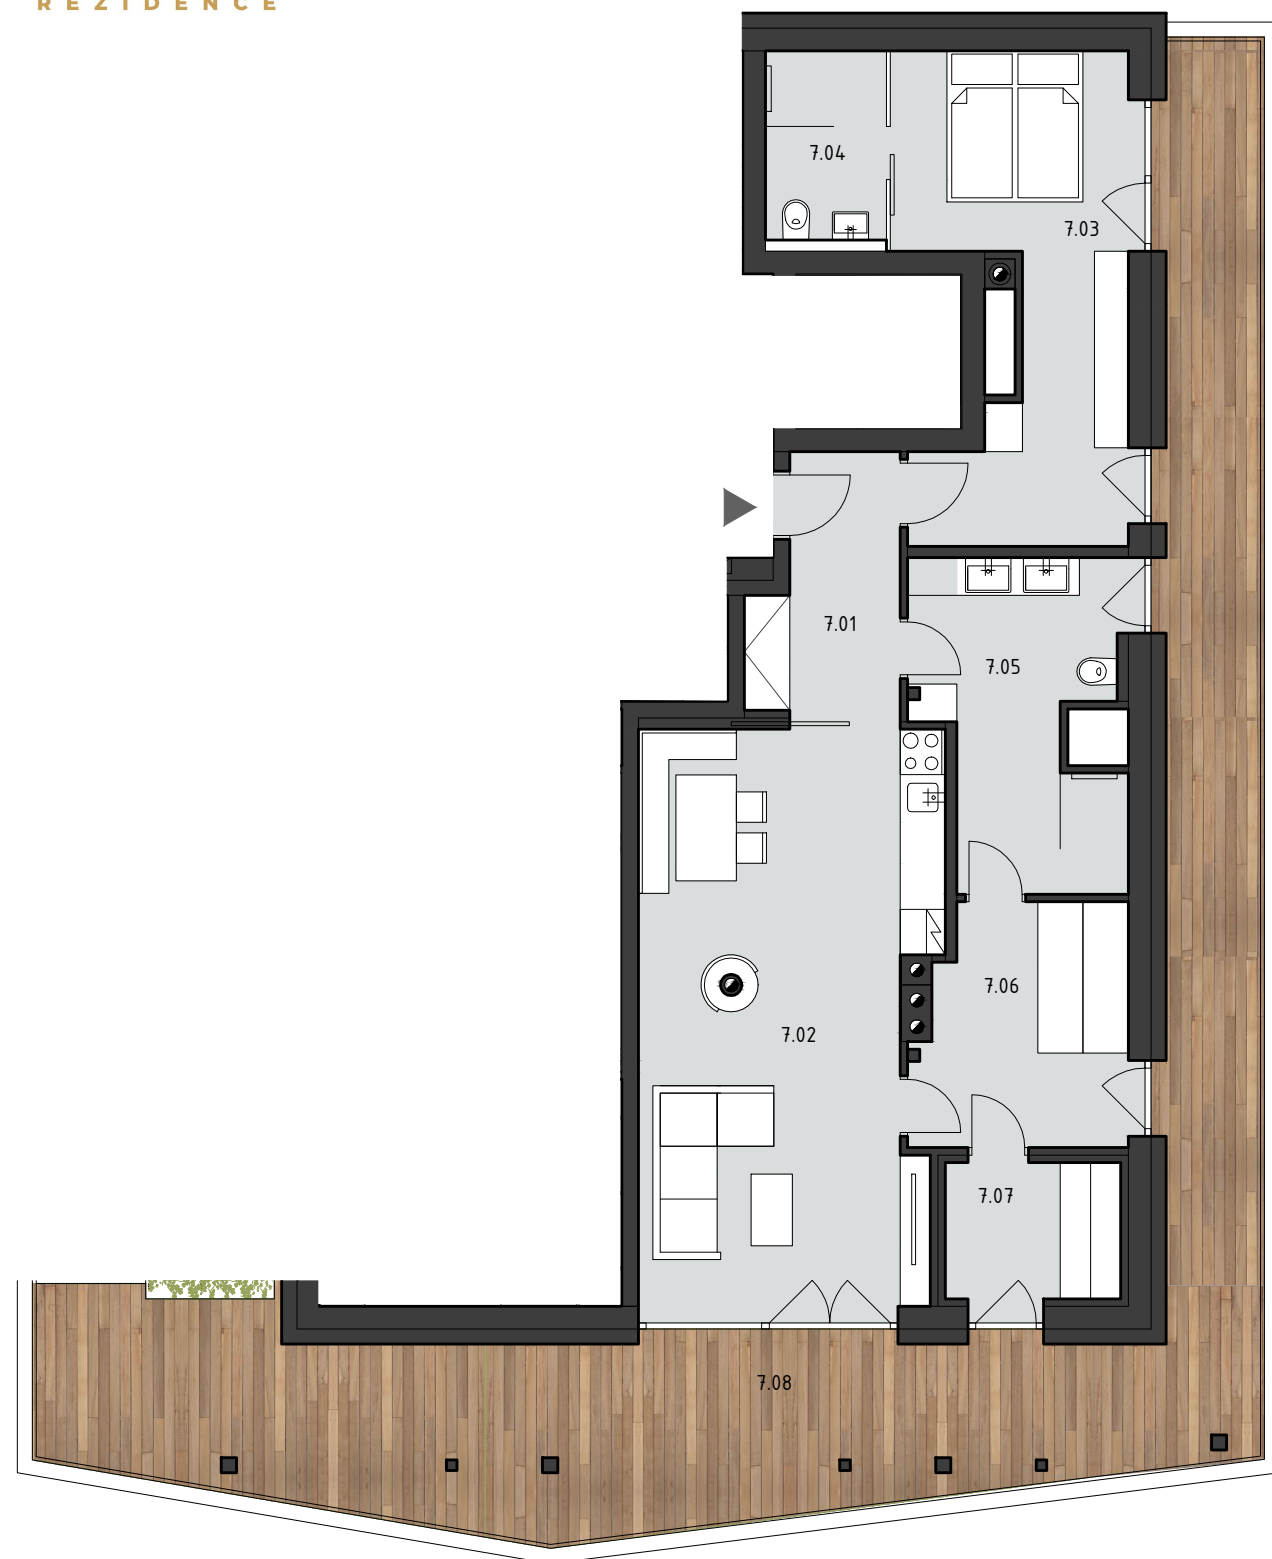


POHLED

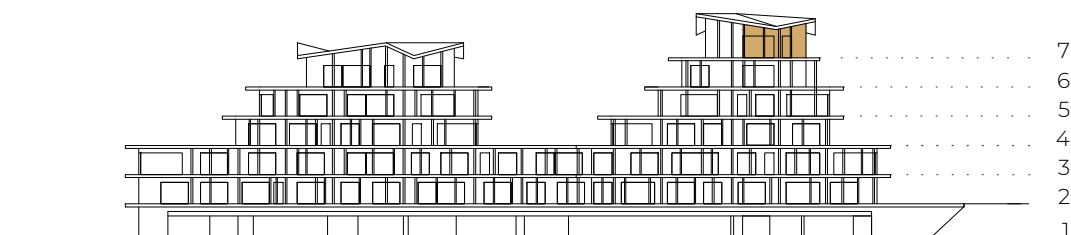

PŮDORYS

7.NP

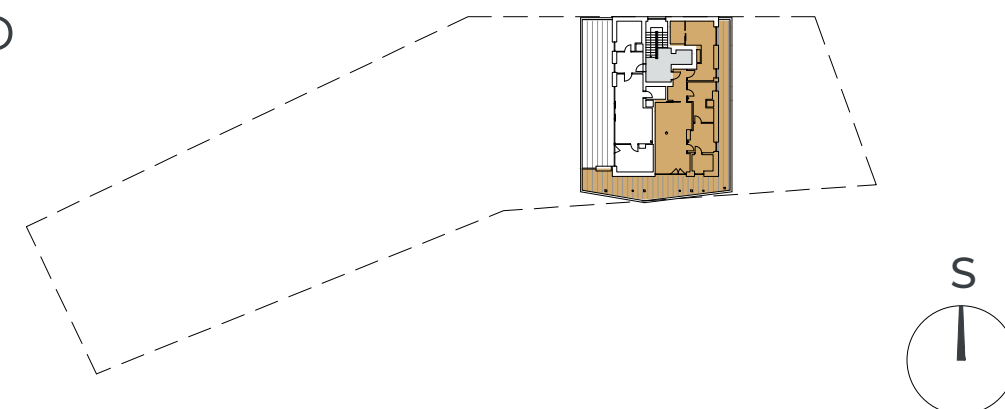

BYT 31

Číslo	Název místnosti	Plocha (m²)	Číslo	Název místnosti	Plocha (m²)
7.01	Předsíň	5,9	7.08	Terasa	57,8
7.02	Obytná místnost	29,0		Sklepní kóje (i)	7,0
7.03	Ložnice s šatnou	16,0		Garážové stání (č. 09)	
7.04	Koupelna	4,0	CELKOVÁ PLOCHA BYTU		149,7
7.05	Koupelna	10,5			
7.06	Relaxační místnost	8,6			
7.07	Sauna	4,2			

CELKOVÁ PODLAHOVÁ PLOCHA
DLE NAŘÍZENÍ VLÁDY 366/2013 SB. **84,9**

Apartmány SKALKÁ s.r.o. si vyhrazuje právo na změny. Veškeré materiály a informace jsou pouze orientační. Nábytek není součástí kupní ceny bytu. Plochy jednotek jsou včetně ploch příček, šachet a sloupů dle vládního nařízení 366/2013 Sb.