



BYT 42

3+kk/B


PLOCHA BYTU 86,3 m²

TERASA


11,4 m²

GARÁŽOVÉ STÁNÍ



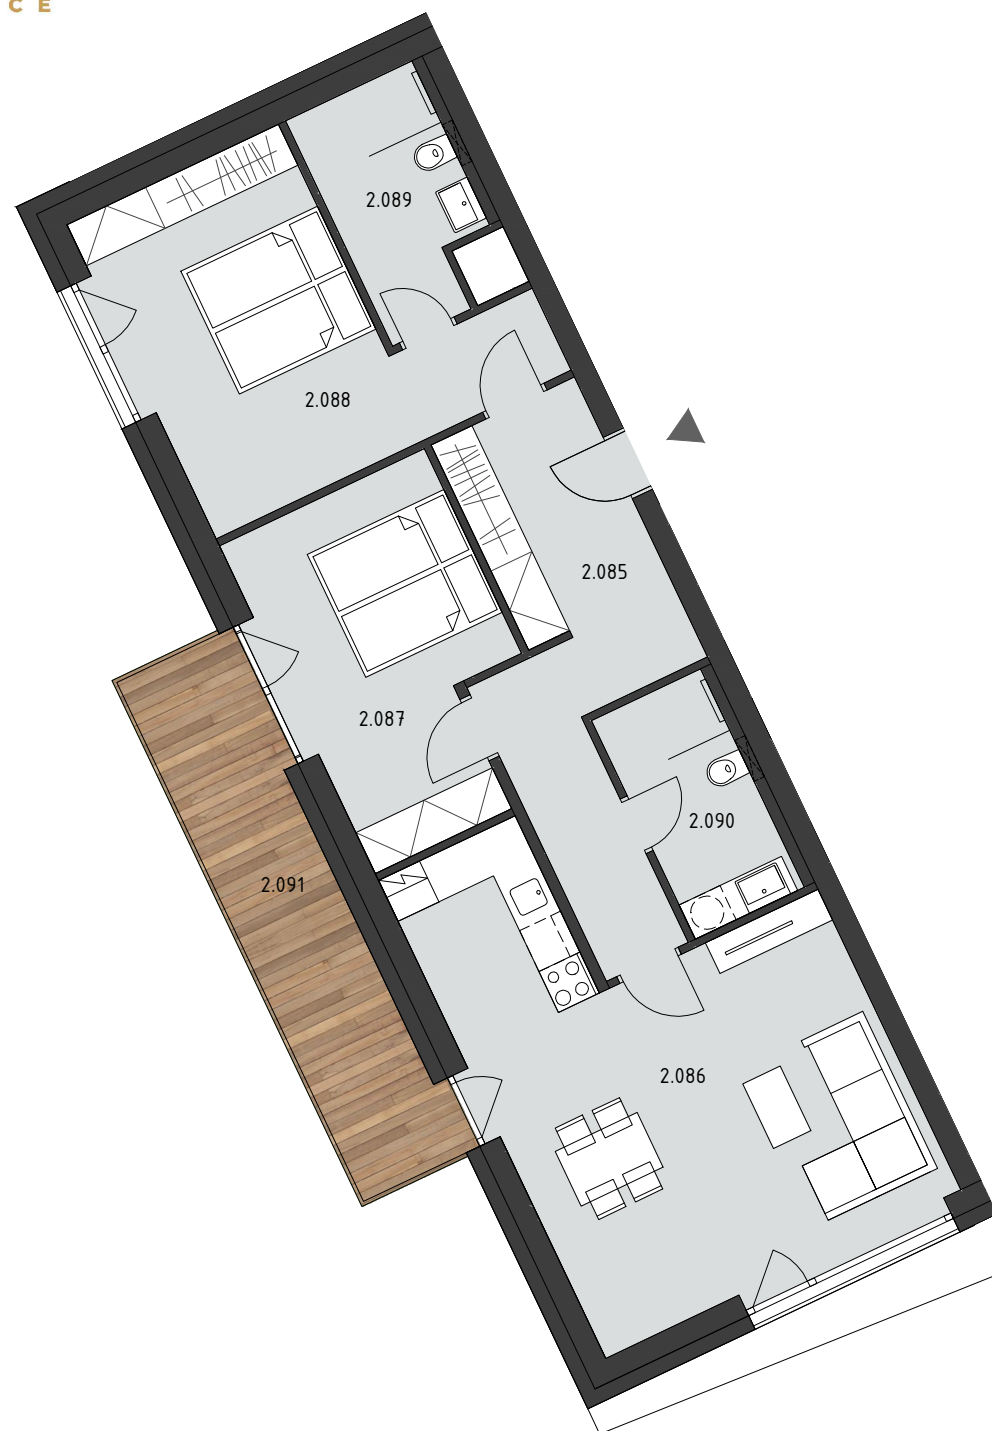


POHLED

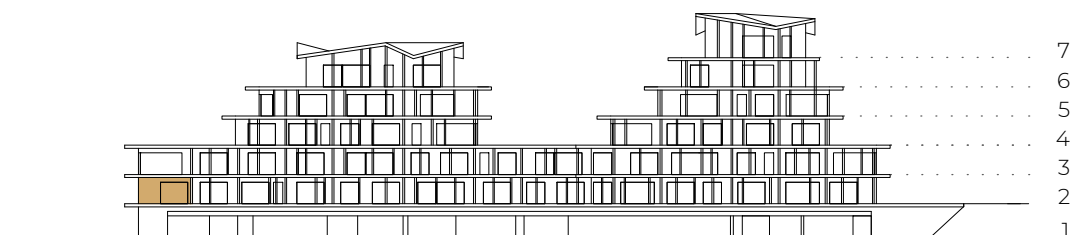

PŮDORYS

2.NP

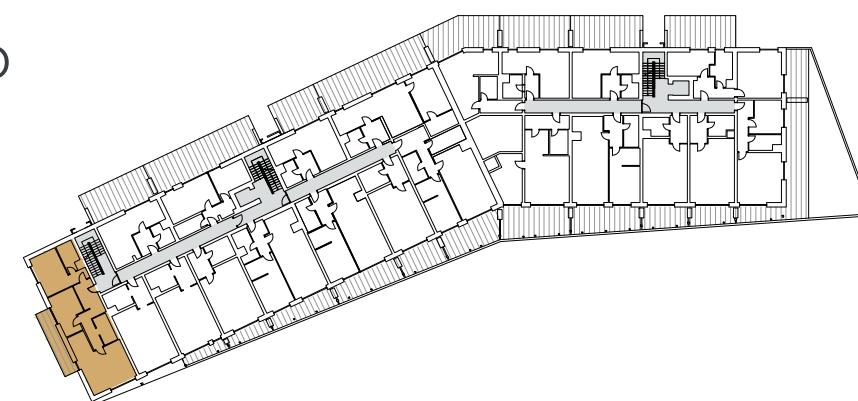

BYT 42

Číslo	Název místnosti	Plocha (m²)	Číslo	Název místnosti	Plocha (m²)
2.085	Předsíň	13,5	2.091	Balkon	11,4
2.086	Obytná místnost	28,1		Sklepní kóje (w2)	4,6
2.087	Ložnice	12,6		Garážové stání (č. 81)	
2.088	Ložnice	16,8	CELKOVÁ PLOCHA BYTU		102,3
2.089	Koupelna	5,5			
2.090	Koupelna	5,1			
CELKOVÁ PODLAHOVÁ PLOCHA		86,3			
DLE NAŘÍZENÍ VLÁDY 366/2013 SB.					

Apartmány SKALKA s.r.o. si vyhrazuje právo na změny. Veškeré materiály a informace jsou pouze orientační. Nábytek není součástí kupní ceny bytu. Plochy jednotek jsou včetně ploch příček, šachet a sloupů dle vládního nařízení 366/2013 Sb.