



BYT 24

2+kk/B+T


PLOCHA BYTU 64,5 m²

TERASA
+
BALKON


21,9 m²

GARÁŽOVÉ STÁNÍ



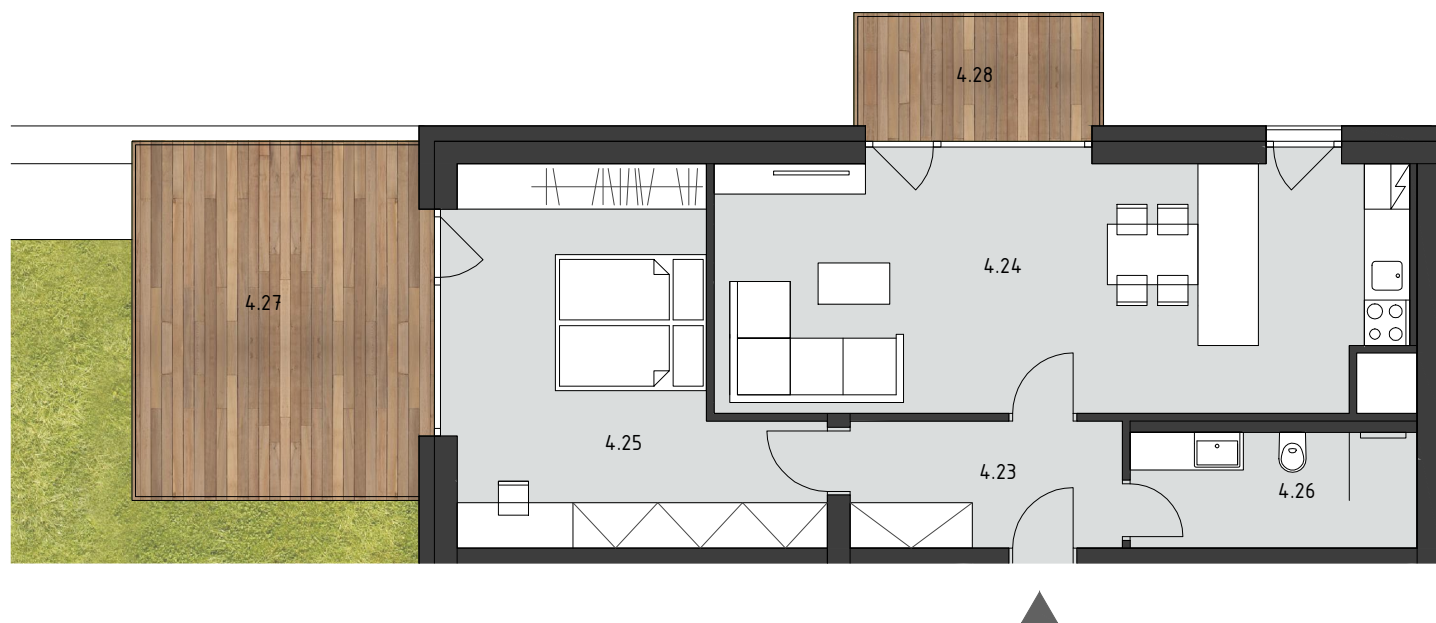


POHLED

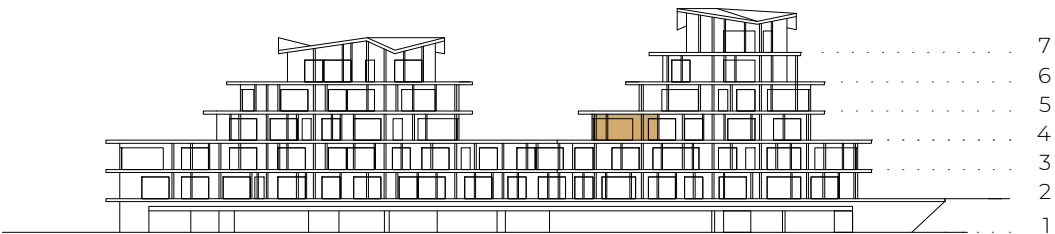

PŮDORYS

4.NP

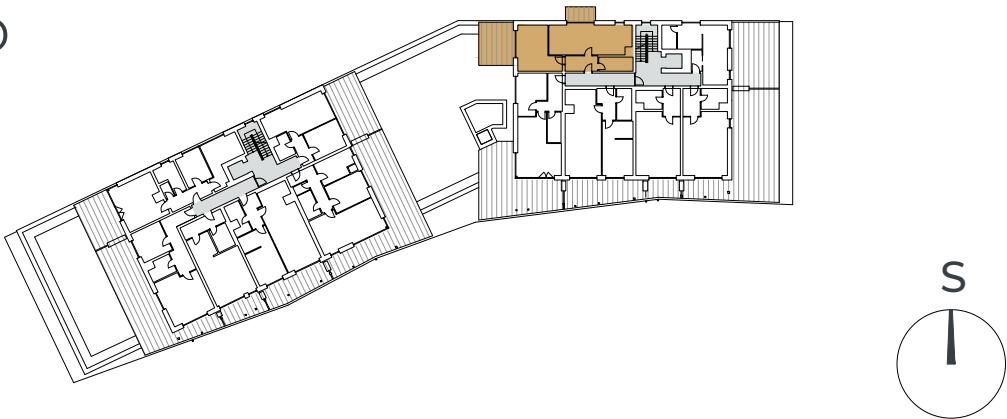

BYT 24

Číslo	Název místnosti	Plocha (m²)	Číslo	Název místnosti	Plocha (m²)
4.23	Předsíň	6,0	4.27	Terasa	16,9
4.24	Obytná místnost	29,6	4.28	Balkon	5,0
4.25	Ložnice	19,4		Sklepní kóje (f)	6,3
4.26	Koupelna	5,8		Garážové stání (č. 06)	
CELKOVÁ PODLAHOVÁ PLOCHA DLE NAŘÍZENÍ VLÁDY 366/2013 SB.		64,5	CELKOVÁ PLOCHA BYTU		92,7

Apartmány SKALKA s.r.o. si vyhrazuje právo na změny. Veškeré materiály a informace jsou pouze orientační. Nábytek není součástí kupní ceny bytu. Plochy jednotek jsou včetně ploch příček, šachet a sloupů dle vládního nařízení 366/2013 Sb.